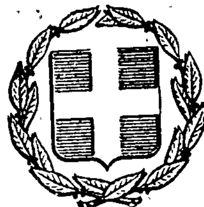


ΕΦΗΜΕΡΙΣ ΤΗΣ ΚΥΒΕΡΝΗΣΕΩΣ
ΤΗΣ ΕΛΛΗΝΙΚΗΣ ΔΗΜΟΚΡΑΤΙΑΣ

ΕΝ ΑΘΗΝΑΙΣ ΤΗ, 10 ΝΟΕΜΒΡΙΟΥ 1980 | ΤΕΥΧΟΣ ΤΕΤΑΡΤΟΝ | ΑΡΙΘΜΟΣ ΦΥΛΛΟΥ 625

ΠΕΡΙΕΧΟΜΕΝΑ

ΑΠΑΛΛΟΤΡΙΩΣΕΙΣ

ΑΠΟΦΑΣΕΙΣ

ΑΠΑΛΛΟΤΡΙΩΣΕΙΣ

ΑΠΟΦΑΣΕΙΣ

'Αριθ. Β. 1776/1604 (1)

Περὶ ἀναγκαστικῆς ἀπαλλοτριώσεως ἐκτάσεως στὴν περιοχὴ τοῦ Νομοῦ Κοζάνης γιὰ τὴν ἐγκατάσταση διασυνδετικοῦ τμήματος τῆς Γ.Μ. 400 KV ΚΥΤ Θεσ/νίκης–ΚΥΤ Καρδιᾶς, τὴν κατασκευὴ μελλοντικοῦ τμήματος γραμμῆς 400 KV πρὸς τὸ ΚΥΤ 'Αγίου Δημητρίου, καὶ τὴ σύσταση δουλείας ἐναερίου διελεύσεως, ὑπὲρ καὶ μὲ δαπάνη τῆς ΔΕΗ.

ΟΙ ΥΠΟΥΡΓΟΙ
ΟΙΚΟΝΟΜΙΚΩΝ ΚΑΙ
ΒΙΟΜΗΧΑΝΙΑΣ ΚΑΙ ΕΝΕΡΓΕΙΑΣ

῎Εχοντας ὑπόψη :

1. Τὶς διατάξεις τοῦ Ν. Δ/τος 797/71 «περὶ ἀναγκαστικῶν ἀπαλλοτριώσεων» σὲ συνδυασμὸ μὲ τὶς διατάξεις τοῦ Β. Δ/τος 139/1971 «περὶ τῆς ἁρμοδιότητος τῶν Νομαρχῶν πρὸς κήρυξιν ἀναγκαστικῶν τινων ἀπαλλοτριώσεων».

2. Τὶς διατάξεις τοῦ ἄρθρου 4 παρ. 2, τοῦ Νόμου ἀριθ. 1468/1950 «περὶ ἱδρύσεως Δημοσίας 'Επιχειρήσεως 'Ηλεκτρισμοῦ», ὅπως ἔχει τροποποιηθεῖ καὶ συμπληρωθεῖ μεταγενέστερα, δυνάμει τοῦ Α.Ν. ἀριθ. 1672/1951, ποὺ κυρώθηκε μὲ τὸ Νόμο ἀριθ. 2113/1952.

3. Τὶς διατάξεις τοῦ ἄρθρου 9, τοῦ Α.Ν. ἀριθ. 1566/1950 «περὶ κυρώσεως τῆς μετὰ τοῦ οἴκου «EBASCO» συναφθείσης τὴν 20ὴν 'Ιουλίου 1950 συμβάσεως κλπ», ὅπως ἔχουν κυρωθεῖ, τροποποιηθεῖ καὶ συμπληρωθεῖ μὲ τὸ Νόμο ἀριθ. 1633/1951.

4. Τὴν ἀπόφαση τοῦ Διοικητικοῦ Συμβουλίου τῆς Δημοσίας 'Επιχειρήσεως 'Ηλεκτρισμοῦ ἀριθ. 143/31.5.79 (Συνεδρίαση του ἀριθ. 41/31.5.79).

5. Τὴν κοινὴ ἀπόφαση τοῦ Πρωθυπουργοῦ καὶ τοῦ 'Υπουργοῦ τῶν Οἰκονομικῶν Δ.2652/66/20.5.80 (ΦΕΚ 497/1980 τ. Β') «περὶ ἀναθέσεως ἁρμοδιοτήτων στοὺς 'Υφυπουργοὺς Οἰκονομικῶν», ἀποφασίζουμε :

Κηρύσσουμε τὴν ἀναγκαστικὴ ἀπαλλοτρίωση, λόγω δημοσίας ὠφελείας καὶ εἰδικότερα :

Α) Γιὰ τὴν ἐγκατάσταση δύο (2) χαλυβδίνων πύργων μὲ στοιχεῖα 39 Α καὶ 40Α, τοῦ διασυνδετικοῦ τμήματος τῆς Γ.Μ. 400 KV, ΚΥΤ Θεσσαλονίκης–ΚΥΤ Καρδιᾶς καὶ τοῦ μελλοντικοῦ τμήματος τῆς Γ.Μ. 400 KV πρὸς τὸ ΚΥΤ 'Αγίου Δημητρίου ἀντιστοίχως, ἐκτάσεως συνολικοῦ ἐμβαδοῦ 1.300 μ2, ἀποτελουμένης ἀπὸ δύο τετράγωνα τεμάχια ἐδάφους.

'Απὸ τὰ ἀνωτέρω τεμάχια ἐδάφους, τὸ ἕνα, ὅπου θὰ ἐγκατασταθεῖ ὁ μὲ στοιχεῖα 39 Α πύργος, ἔχει ἐμβαδὸ 900 μ2 καὶ τὸ ἄλλο, ὅπου θὰ ἐγκατασταθεῖ ὁ μὲ στοιχεῖα 40Α πύργος, ἔχει ἐμβαδὸ 400 μ2.

Β) Γιὰ τὴ σύσταση δουλείας ἐναερίου διελεύσεως δύο (2) τμημάτων γραμμῶν μεταφορᾶς 400 KV (τὸ ἕνα διασυνδετικὸ τῆς γραμμῆς 400 KV ΚΥΤ Θεσ/νίκης–ΚΥΤ Καρδιᾶς καὶ τὸ ἄλλο μελλοντικὸ τῆς γραμμῆς 400 KV πρὸς ΚΥΤ 'Αγίου Δημητρίου) ἐπὶ λωρίδος ἐδάφους συνολικοῦ μήκους μέτρων πεντακοσίων πέντε καὶ ἑβδομήντα ἑκατοστῶν (505,70), ἤτοι 191,90 μ. τοῦ διασυνδετικοῦ τμήματος τῆς Γ.Μ. 400 KV ΚΥΤ Θεσ/νίκης–ΚΥΤ Καρδιᾶς καὶ 313,80 μ. τοῦ μελλοντικοῦ τμήματος πρὸς τὸ ΚΥΤ 'Αγίου Δημητρίου καὶ συνολικοῦ πλάτους μέτρων πενήντα (50), ἤτοι ἀνὰ εἴκοσι πέντε (25) μέτρα ἑκατέρωθεν τῆς προβολῆς ἐπὶ τοῦ ἐδάφους τοῦ ἄξονος τῶν τμημάτων τῶν ἄνω γραμμῶν μεταφορᾶς.

Τὸ περιεχόμενο τῆς ἐπιβαλλομένης δουλείας συνίσταται στὸ δικαίωμα εἰσόδου τοῦ προσωπικοῦ, τῶν συνεργείων καὶ τῶν τεχνικῶν μέσων τῆς Δ.Ε.Η. ἢ τῶν ὑπ' αὐτῆς οριζομένων προσώπων στὴ βαρυνομένη μὲ τὴ δουλεία ἔκταση ἐδάφους, γιὰ τὴν ἐκτέλεση πάσης ἐργασίας ἐγκαταστάσεως, λειτουργίας, ἐπιθεωρήσεως, ἐπισκευῶν, συντηρήσεως καὶ ἀντικαταστάσεως τῶν ἄνω ἐναερίων γραμμῶν καὶ τῶν πύργων αὐτῶν, ὡς καὶ τὴν ἀπαγόρευση ἀνεγέρσεως οἱουδήποτε νέου κτίσματος. Ἐπίσης ἀπαγορεύεται ἡ λειτουργία πάσης ἐγκαταστάσεως δημιουργούσης δυσμενεῖς συνθῆκες γιὰ τὴν ἀσφάλεια ἢ τὴ λειτουργία τῶν ὑπόψη γραμμῶν (π.χ. συσσώρευση πυρομαχικῶν, πετρελαιοειδῶν, ἀσβεστοκάμινοι, λατομεῖα κ.λπ.).

Ἡ ἔκταση ποὺ ἀπαλλοτριώνεται καὶ οἱ λωρίδες ἐκτάσεως ἐπὶ τῶν ὁποίων συνιστᾶται δουλεία ἐναερίου διελεύσεως βρίσκονται στὴν κτηματικὴ περιοχὴ τῆς Κοινότητος Κοιλάδος τοῦ Νομοῦ Κοζάνης καὶ φαίνονται λεπτομερῶς στὸ κτηματολογικὸ διάγραμμα τῆς ΔΕΗ ἀριθ. 52316/Σεπτέμβριος 1978 (φύλλο 2Α ἀπὸ 22) καὶ στὸν ἐπ' αὐτοῦ κτηματολογικὸ πίνακα, ποὺ ἔχει θεωρηθεῖ μὲ ἡμερομηνία 31.8.79, ἀπὸ τὸν ἁρμόδιο Δ/ντὴ τοῦ Ὑπουργείου Βιομηχανίας καὶ Ἐνεργείας Ἐμμ. Κογχυλάκη.

Ἡ χιλιομέτρηση τῶν δύο τμημάτων τῶν γραμμῶν σημειοῦται στὴν προβολὴ ἐπὶ τοῦ ἐδάφους τοῦ ἄξονα κάθε γραμμῆς ποὺ εἰκονίζεται μὲ συνεχῆ παχεία γραμμὴ στὸ ἀνωτέρω κτηματολογικὸ διάγραμμα. Ἑκατέρωθεν καὶ παράλληλα στὸν ἄξονα καὶ σὲ ἀπόσταση εἴκοσι πέντε (25) μέτρων ἀπὸ αὐτὸν ἀπεικονίζονται μὲ λεπτὴ συνεχῆ γραμμὴ τὰ ὅρια τῶν δουλευουσῶν δύο λωρίδων ἐδάφους.

Τὸ διασυνδετικὸ τμῆμα τῆς γραμμῆς 400 KV Θεσ/νίκης–ΚΥΤ Καρδιᾶς ἀρχίζει ἀπὸ τὸν πύργο 39 (χιλιομετρικὴ θέση ΕΜ 12 +350 ΞΟΠ–12 +337,20) τῆς Γ Μ 400 KV ΚΥΤ Καρδιᾶς–ΚΥΤ Διστόμου καὶ καταλήγει στὸν πύργο 39 Α (χιλιομετρικὴ θέση 12 +529,10). Τὸ μελλοντικὸ τμῆμα τῆς γραμμῆς 400 KV πρὸς τὸ ΚΥΤ Ἁγίου Δημητρίου ἀρχίζει ἀπὸ τὸν πύργο 40 Α (χιλιομετρικὴ θέση 12 +282,30) καὶ καταλήγει στὸν πύργο 40 (χιλιομετρικὴ θέση 12 +596,10) τῆς Γ.Μ. 400 KV ΚΥΤ Καρδιᾶς–ΚΥΤ Διστόμου.

Στὴν ἔκταση ποὺ ἀπαλλοτριώνεται προβάλει δικαιώματα κυριότητος ἡ Κοινότης Κοιλάδος τοῦ Νομοῦ Κοζάνης.

Ἡ ἀπαλλοτρίωση κηρύσσεται ὑπὲρ τῆς Δημοσίας Ἐπιχειρήσεως Ἠλεκτρισμοῦ καὶ μὲ δαπάνη της.

Ἡ ἀπόφαση αὐτὴ νὰ δημοσιευθεῖ στὴν Ἐφημερίδα τῆς Κυβερνήσεως.

Ἀθῆναι, 23 Ὀκτωβρίου 1980

ΟΙ ΥΠΟΥΡΓΟΙ

ΥΦΥΠΟΥΡΓΟΣ ΟΙΚΟΝΟΜΙΚΩΝ
ΠΑΝΑΓΙΩΤΗΣ ΜΠΟΚΟΒΟΣ

ΒΙΟΜΗΧΑΝΙΑΣ ΚΑΙ ΕΝΕΡΓΕΙΑΣ
ΣΤΕΦΑΝΟΣ ΜΑΝΟΣ

Ἀριθ. 1572 (2)

Περὶ κηρύξεως ὡς ἀναδασωτέας ἰδ. δασικῆς ἐκτάσεως 0,840 στρεμμάτων, στὴ θέση Κιάφα τοῦ Δήμου Μάνδρας, τοῦ Ν. Ἀττικῆς.

Ο ΝΟΜΑΡΧΗΣ ΑΤΤΙΚΗΣ

ΔΙΑΜΕΡΙΣΜΑ ΔΥΤΙΚΗΣ ΑΤΤΙΚΗΣ

Σύμφωνα μέ:

1. Τὶς διατάξεις: α) τοῦ ἄρθρου 117 παρ. 3 τοῦ Συντάγματος τῆς Ἑλλάδος. β) Τῶν ἄρθρων 38 καὶ 41 τοῦ Ν. 998/79 «περὶ προστασίας τῶν Δασῶν κλπ.». γ) Τοῦ ἄρθρου 10 τοῦ Ν. 666/77 «περὶ τροποποιήσεως καὶ συμπληρώσεως διατάξεων τῆς Ἐποικιστικῆς Νομοθεσίας». δ) Τοῦ Νόμου 3200/55 «περὶ Διοικητικῆς Ἀποκεντρώσεως», σὲ συνδυασμὸ μὲ τὶς διατάξεις τοῦ Ν.Δ. 532/1970 «περὶ συμπληρώσεως τῶν διατάξεων περὶ διοικητικῆς ἀποκεντρώσεως» καὶ τοῦ 709/1970 Β. Δ/τος ποὺ ἐκδόθηκε σ' ἐκτέλεση αὐτοῦ.
2. Τὶς ἑξῆς διαταγὲς τοῦ Ὑπουργείου Γεωργίας: α) 5684/499/ἐγκ. 48/11.2.1971. β) 88854/7483/ἐγκ. 104/ 1.10.75. γ) 114812/2946/ἐγκ. 154/27.12.75. δ) 105582/539/13.2.76. ε) 215696/1451/9.5.77, στ) 217606/1610/13.6.1977 καὶ ζ) 204809/761/24.2.78.
3. Τὴν πρόταση τῆς ἁρμόδιας Δασικῆς Ἀρχῆς, ποὺ ὑποβλήθηκε μὲ τὴν 3197/29.8.80 ἀναφορά, σύμφωνα μὲ τὴν ὁποία προτείνεται ἡ κήρυξη ὡς ἀναδασωτέας τῆς ὑπόψη ἐκτάσεως.
4. Τὴ γνωμοδότηση τῆς Φιλοδασικῆς Ἐπιτροπῆς.
5. Τὴν ἀνάγκη προστασίας τῆς ἐκτάσεως καὶ ἀναπτύξεως τῆς δασικῆς βλαστήσεως φυσικῶς ἢ τεχνητῶς, ἀποφασίζουμε:

Κηρύσσουμε ὡς ἀναδασωτέα τὴν ἰδ. δασικὴ ἔκταση 0,840 στρέμματα, ποὺ βρίσκεται στὴ θέση Κιάφα τῆς περιφέρειας Μάνδρας, τοῦ Νομοῦ Ἀττικῆς μὲ σκοπὸ τὴν προστασία της καὶ τὴν ἀνάπτυξη τῆς δασικῆς βλαστήσεως.

Ἡ βλάστηση τῆς ἐκτάσεως αὐτῆς, ποὺ καλυπτόταν ἀπὸ πεῦκα, σχίνα, πουρνάρια, ποὺ ἐκχερσώθηκε παράνομα τὸν Μάϊο 1980.

Σχετικὸ τὸ σχεδιάγραμμα μὲ κλίμακα 1:500, τὸ ὁποῖο ἀποτελεῖ ἀναπόσπαστο μέρος τῆς ἀποφάσεως αὐτῆς καὶ στὸ ὁποῖο ἡ ἔκταση φαίνεται μὲ τὰ στοιχεῖα 12Δ' καὶ μὲ τὰ ἑξῆς ὅρια:
Ἀνατολικά: Μὲ δάσος πεύκης.
Δυτικά: Μὲ δρόμο καὶ πέραν δάσος πεύκης.
Βόρεια: Μὲ δάσος πεύκης.
Νότια: Μὲ δρόμο καὶ πέραν δάσος πεύκης.

Ἡ ἀπόφαση αὐτὴ νὰ δημοσιευθεῖ στὴν Ἐφημερίδα τῆς Κυβερνήσεως.

Αἰγάλεω, 1 Ὀκτωβρίου 1980


Ὁ Νομάρχης καὶ ἁ.α.
Ὁ Γεν. Διευθυντὴς
Ε. ΦΤΟΥΛΗΣ

ΝΟΜΑΡΧΙΑ ΑΤΤΙΚΗΣ
ΔΙΑΜ/ΣΜΑ ΔΥΤ. ΑΤΤΙΚΗΣ
ΔΙΕΥΘΥΝΣΗ ΔΑΣΩΝ
ΔΑΣΑΡΧΕΙΟ ΑΙΓΑΛΕΩ

Ανήκει στην υπ' αρ. 1542/1990 απόφαση Αναπληρωτού Νομάρχη Δ/τος Δυτ. Αττικής

Σχεδιάγραμμα αναδασώσεως εκτάσεως στη θέση . . . . περιφερείας του Δήμου Μάνδρας

Κλίμακα: 1:2.000

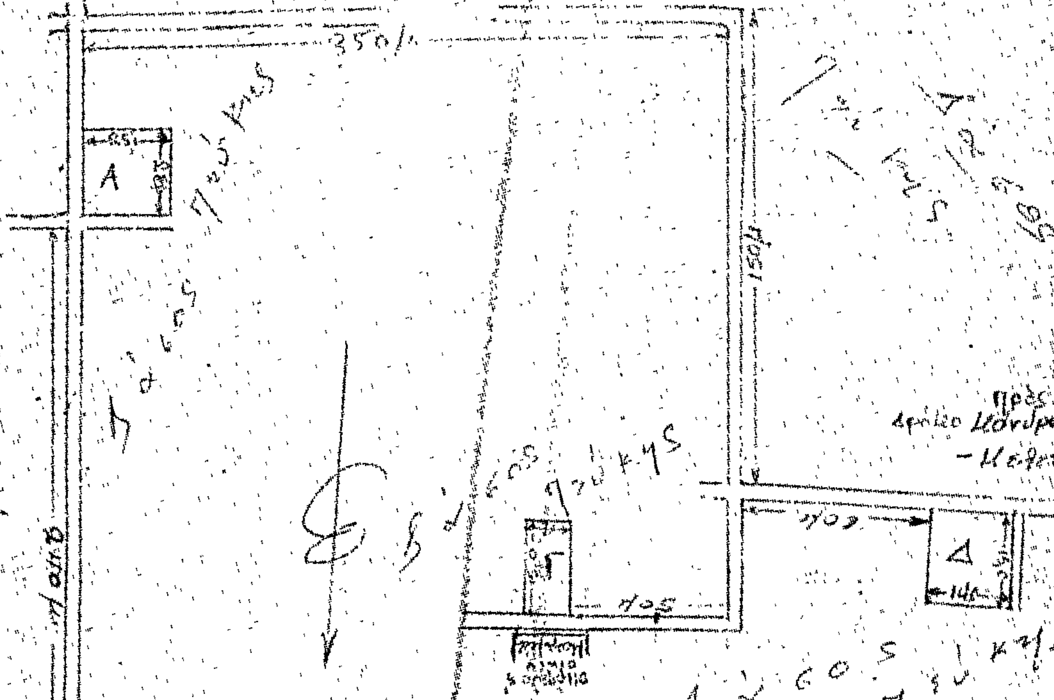





Θεωρήθη
Ο Διευθυντής Δασών

Θεωρήθη
Ο Νομάρχης

Ο Συντάξας

Αθ. Ανδρεόπουλος
Τεχν. Δασοπονίας



ΘΕΩΡΗΘΗ

'Αριθ. 6276 (3)

Περὶ ἐπικυρώσεως ἐκθέσεως καθορισμοῦ ὁριογραμμῆς αἰγιαλοῦ - παραλίας καὶ διαγραμμάτων στὸν ὅρμο Κίνι Σύρου.

Ο ΝΟΜΑΡΧΗΣ ΚΥΚΛΑΔΩΝ

Ἔχοντας ὑπόψη :

1. Τὶς διατάξεις τοῦ ἄρθρ. 1 τοῦ Ν. 3200/55 «περὶ διοικητικῆς ἀποκεντρώσεως.

2. Τὸ Ν.Δ. 11/12.11.1929 «περὶ διοικήσεως Δημοσίων Κτημάτων».

3. Τὰ ἄρθρα 1, 2 τοῦ Α.Ν. 2344/1940 «περὶ αἰγιαλοῦ καὶ παραλίας».

4. Τὸ Π.Δ. 636/77 «περὶ διαρθρώσεως τοῦ Ὑπουργείου Οἰκονομικῶν καὶ Ὀργανισμοῦ τῶν Ὑπηρεσιῶν αὐτοῦ».

5. Τὰ ἀπὸ Ἀπρίλιο 1972 τοπογραφικὰ διαγράμματα (πινακίδες φ1, φ2, φ3) καθορισμοῦ ὁρίων αἰγιαλοῦ καὶ παραλίας στὸν ὅρμο Κίνι νήσου Σύρου συνταχθέντα ἀπὸ τὸν ἀγρονόμο τοπογράφο μηχανικὸ Ἄγγελο Γ. Δασκαλόπουλο, τὰ ὁποῖα ἐθεωρήθηκαν ἀπὸ τὸν Δ/ντὴ Τεχνικῶν Ὑπηρεσιῶν Ν. Κυκλάδων Στυλιανὸ Ὀργέτα τὴν 7.5.1979 καὶ στὰ ὁποῖα χαράκτηκε μὲ ἐρυθρὰ γραμμὴ ἡ ὁριογραμμὴ τοῦ αἰγιαλοῦ, μὲ κίτρινη ἡ ὁριογραμμὴ παραλίας καὶ μὲ κυανῆ τὸ ὅριον τοῦ παλαιοῦ αἰγιαλοῦ.

6. Τὴν ἀπὸ 7.5.1979 ἔκθεση τῆς ἐπιτροπῆς τοῦ ἄρθρ. 74 Π.Δ. 636/77.

7. Τὴν σύμφωνη γνώμη τοῦ Γεν. Ἐπιτελείου Ναυτικοῦ ἡ ὁποία διατυπώθηκε μὲ τὸ Φ.187.2/402/79/Σ.Ι.463/13.6.1979 ἔγγραφό του, ἀποφασίζουμε :

Ἐπικυροῦμε τὴν ἀπὸ 7.5.1979 ἔκθεση τῆς ἐπιτροπῆς τοῦ ἄρθρ. 74 τοῦ Π.Δ. 636/77 περὶ καθορισμοῦ τῆς ὁριογραμμῆς αἰγιαλοῦ - παραλίας στὸν ὅρμο Κίνι νήσου Σύρου ὡς καὶ τὰ οἰκεῖα τοπογραφικὰ διαγράμματα ποὺ συντάχθηκαν τὸν Ἀπρίλιο τοῦ 1972 ἀπὸ τὸν τοπογράφο μηχανικὸ Ἄγγελο Δασκαλόπουλο καὶ θεωρήθηκαν τὴν 7.5.1979 ἀπὸ τὸν Δ/ντὴ Τεχνικῶν Ὑπηρεσιῶν Ν. Κυκλάδων Στυλιανὸ Ὀργέτα.

Ἡ ἀπόφαση αὐτὴ μαζὶ μὲ τὴν ἀπὸ 7.5.79 ἔκθεση τῆς ἐπιτροπῆς καὶ τὰ οἰκεῖα τοπογραφικὰ διαγράμματα νὰ δημοσιευθοῦν στὴν Ἐφημερίδα τῆς Κυβερνήσεως.

Ἑρμούπολις, 8 Ὀκτωβρίου 1980

Ὁ Νομαρχῶν Διευθυντὴς
ΙΩΑΝ. ΚΥΖΙΡΙΔΗΣ

ΕΚΘΕΣΗ

Καθορισμοῦ Αἰγιαλοῦ καὶ Παραλίας στὸν Ὅρμο Κίνι Ν. Σύρου.

Εἰς τὴν Σῦρο σήμερα τὴν 7ην Μαΐου 1979 ἡμέρα Δευτέρα καὶ ὥραν 10ην πρωϊνήν, ἀφοῦ μεταβήκαμε ἐπὶ τόπου οἱ ὑπογράφοντες :

1. Ἰωάννης Ἀντωνάκης, Οἰκονομικὸς Ἔφορος Σύρου.

2. Στυλιανὸς Ὀργέτας Νομομηχανικὸς ἐπὶ 3ῳ Δ/ντὴς Τ.Υ.Ν. Κυκλάδων.

3. Ἀντώνιος Μανωλᾶκος, Πλωτάρχης Λ.Σ. Λιμενάρχης Σύρου, ἀποτελοῦντες τὴν κατὰ νόμο ἐπιτροπὴν καθορισμοῦ τῶν ὁρίων αἰγιαλοῦ καὶ παραλίας προέβημεν εἰς τὸν καθορισμὸν τῶν ὁρίων αἰγιαλοῦ καὶ παραλίας καὶ παλαιοῦ Αἰγιαλοῦ ὁ ὁποῖος καθορισμὸς διενεργεῖται γιὰ πρώτη φορὰ ἀφοῦ ἔγινε αὐτοψία τὴν 7.5.1979, καὶ ἔχοντες ὑπ' ὄψη :

1. Τὰ 3 τοπογραφικὰ διαγράμματα τῆς περιοχῆς τοῦ ὅρμου Κινίου Ν. Σύρου ὑπὸ κλίμακα : 1 : 500 συνταχθέντα ὑπὸ τοῦ Τοπογράφου Μηχανικοῦ Ἀγγέλου Δασκαλοπούλου καὶ ἐγκεκριμένα ὑπὸ τῆς Νομαρχίας Κυκλάδων (Δ.Τ.Υ.Ν.Κ.) διὰ τῆς ὑπ' ἀριθ. 6669/18.3.1971 ἀποφάσεως καὶ προσφάτως θεωρηθέντα.

2. Τὶς διατάξεις τοῦ Α.Ν. 2344/1940 περὶ αἰγιαλοῦ καὶ παραλίας.

3. Τὸ ΓΕΝ/ΚΑ-Α'/2ΕΓ/4β/187-2/257/799-4-79 ἔγγραφο τοῦ ΓΕΝ μὲ τὸ ὁποῖο ἐγνωμοδότησε.

Α) Καθορίζει, χαράσσει δι' ἐρυθρᾶς τὸ ὅριον τοῦ Αἰγιαλοῦ ὡς πολυγωνικὴν Κ1, Κ2, Κ3 ......Κ26.

Οἱ ἐξασφαλίσεις τῶν κορυφῶν ἔγιναν ἀπὸ τὶς συντεταγμένες των εἰς τὸ ἐγκεκριμένο τριγωνομετρικὸ δίκτυο.

Ὁ Αἰγιαλὸς ἐχαράχθη μὲ βάσιν τῆς μορφῆς τῆς ἀκτῆς σὲ κάθε σημεῖο τοῦ ὅρμου π.χ. ὅπου ἡ ἀκτὴ εἶναι βραχώδεις ἀπόκρημνος καὶ σὲ ὑψόμετρο ἀπὸ τὴν ἐπιφάνεια τῆς θαλάσσης ἡ ἀπόστασις τοῦ Αἰγιαλοῦ εἶναι μικρή, ἐνῶ ὅπου ὑπάρχει ἀμμουδιὰ ὁ αἰγιαλὸς τὴν καλύπτει ὅλη.

Ἐξασφάλισις Κορυφῶν Αἰγιαλοῦ.

Κορυφὴ	Κ1	Χ	— 250,00	Ψ	+ 157,10
»	Κ2		— 194,00		+ 166,40
»	Κ3		— 179,90		+ 175,20
»	Κ4		— 149,60		+ 175,10
»	Κ5		— 131,50		+ 169,50
»	Κ6		— 86,50		+ 155,00
»	Κ7		— 34,70		+ 145,20
»	Κ8		— 18,60		+ 92,30
»	Κ9		+ 2,80		+ 37,50
»	Κ10		+ 7,40		— 50,00
»	Κ11		+ 3,30		— 106,60
»	Κ12		— 39,40		— 191,00
»	Κ13		— 56,00		— 203,30
»	Κ14		— 101,40		— 191,10
»	Κ15		— 139,10		— 195,60
»	Κ16		— 174,00		— 230,80
»	Κ17		— 200,00		— 260,50
»	Κ18		— 223,80		— 294,90
»	Κ19		— 240,60		— 303,20
»	Κ20		— 264,50		— 329,50
»	Κ21		— 280,00		— 337,00
»	Κ22		— 285,20		— 347,30
»	Κ23		— 295,20		— 386,50
»	Κ24		— 362,20		— 390,70
»	Κ25		— 422,60		— 376,00
»	Κ26		— 465,80		— 289,50

Β) Καθορίζει, χαράσσει διὰ κιτρίνης τὸ ὅριον τῆς παραλίας ὡς πολυγωνικὴ Π1, Π2, Π3.......Π36.

Ὅπου συμπίπτει μὲ τὸ ὅριον τοῦ Αἰγιαλοῦ δὲν χαράσσεται. Τὰ ὑφιστάμενα μόνιμα καὶ ἐστεγασμένα κτίσματα ἐξαιροῦνται τῆς λωρίδος τῆς παραλίας ὡς ἡ γνωμοδότηση τοῦ Ν.Σ.Κ. 630/64.

Ἡ παραλία ἐχαράχθη 15,00 μ. ἀπὸ τὸν Αἰγιαλὸ ἐὰν αὐτὸς εἶναι μέχρι 10,00 μ. καὶ 20,00 μ. ἀπ' τὴ μέση γραμμὴ ἀκτῆς καὶ Αἰγιαλοῦ ἐὰν αὐτὸς εἶναι ἄνω τῶν 10,00 μ.

Οἱ κορυφὲς τῆς παραλίας ἐξησφαλίσθεισαν ἀπὸ τὶς συντεταγμένες των στὸ τριγωνομετρικὸ δίκτυο καὶ ἀπὸ τὶς γωνίες σταθερῶν κτιρίων.

Ἐξασφάλισις Κορυφῶν Παραλίας.

κορυφὴ	Π1	Χ	— 250,00	Ψ	+ 173,00
»	Π2		— 210,40		+ 179,20
»	Π3		— 183,30		+ 190,00
»	Π4		— 145,50		+ 190,20
»	Π5		— 112,40		+ 176,60
»	Π6		— 104,70		+ 173,10
»	Π7		— 89,30		+ 167,10
»	Π8		— 45,50		+ 160,00
»	Π9		— 29,90		+ 155,00
»	Π10		— 9,10		+ 96,50
»	Π11		+ 8,80		+ 38,30
»	Π12		+ 13,90		+ 19,10
»	Π13		+ 12,50		— 50,00
»	Π14		+ 10,20		— 76,80
»	Π15		+ 5,10		— 107,50
»	Π16		— 6,10		— 130,70

κορυφή	Π17	+ 34,20	— 193,90
»	Π18	— 53,30	— 210,40
»	Π19	— 78,40	— 209,10
»	Π20	— 93,40	— 205,20
»	Π21	— 108,40	— 204,50
»	Π22	— 120,20	— 208,50
»	Π23	— 133,70	— 209,50
»	Π24	— 130,00	— 224,60
»	Π25	— 200,00	— 285,50
»	Π26	— 213,20	— 305,30
»	Π27	— 232,20	— 314,60
»	Π28	— 255,60	— 341,30
»	Π29	— 263,60	— 343,30
»	Π30	— 268,50	— 347,50
»	Π31	— 282,80	— 394,90
»	Π32	— 338,20	— 396,40
»	Π33	— 363,60	— 400,00
»	Π34	— 415,60	— 385,70
»	Π35	— 432,50	— 383,60
»	Π36	— 477,40	— 295,40

Γ) Καθορίζει, χαράσσει διὰ κυανῆς (1'', 2'' ... 6'') τὸ ὅριον τοῦ παλαιοῦ Αἰγιαλοῦ ὅπως προέκυψε ἀπὸ κατάθεσιν μαρτύρων τῆς περιοχῆς καὶ τὸ ὁποῖον ὑφίσταται μόνο στὸ σημεῖο ποὺ τὸ ἔδαφος εἶναι ἀμμοχαλικῶδες.

Οἱ ἐξασφαλίσεις ἔγιναν ἀπὸ τὸ ἐγκεκριμμένο τριγωνομετρικὸ δίκτυο ὡς κατωτέρω :


Ἐξασφάλιση Κορυφῶν Παλαιοῦ Αἰγιαλοῦ.

κορυφὴ	1''	Χ + 2,80	Ψ + 37,50
»	2''	+ 22,20	— 79,90
»	3''	+ 17,50	— 113,60
»	4''	+ 7,00	— 146,70
»	5''	— 46,30	— 204,50
»	6''	— 56,00	— 203,30

Ἡ Ἐπιτροπὴ

Ὁ Πρόεδρος
(Τ.Σ.) ΙΩΑΝ. ΑΝΤΩΝΑΚΗΣ

Τὰ Μέλη
(Τ.Σ.) ΣΤΥΛ. ΟΡΓΕΤΑΣ
(Τ.Σ.) ΑΝΤ. ΜΑΝΩΛΑΚΟΣ

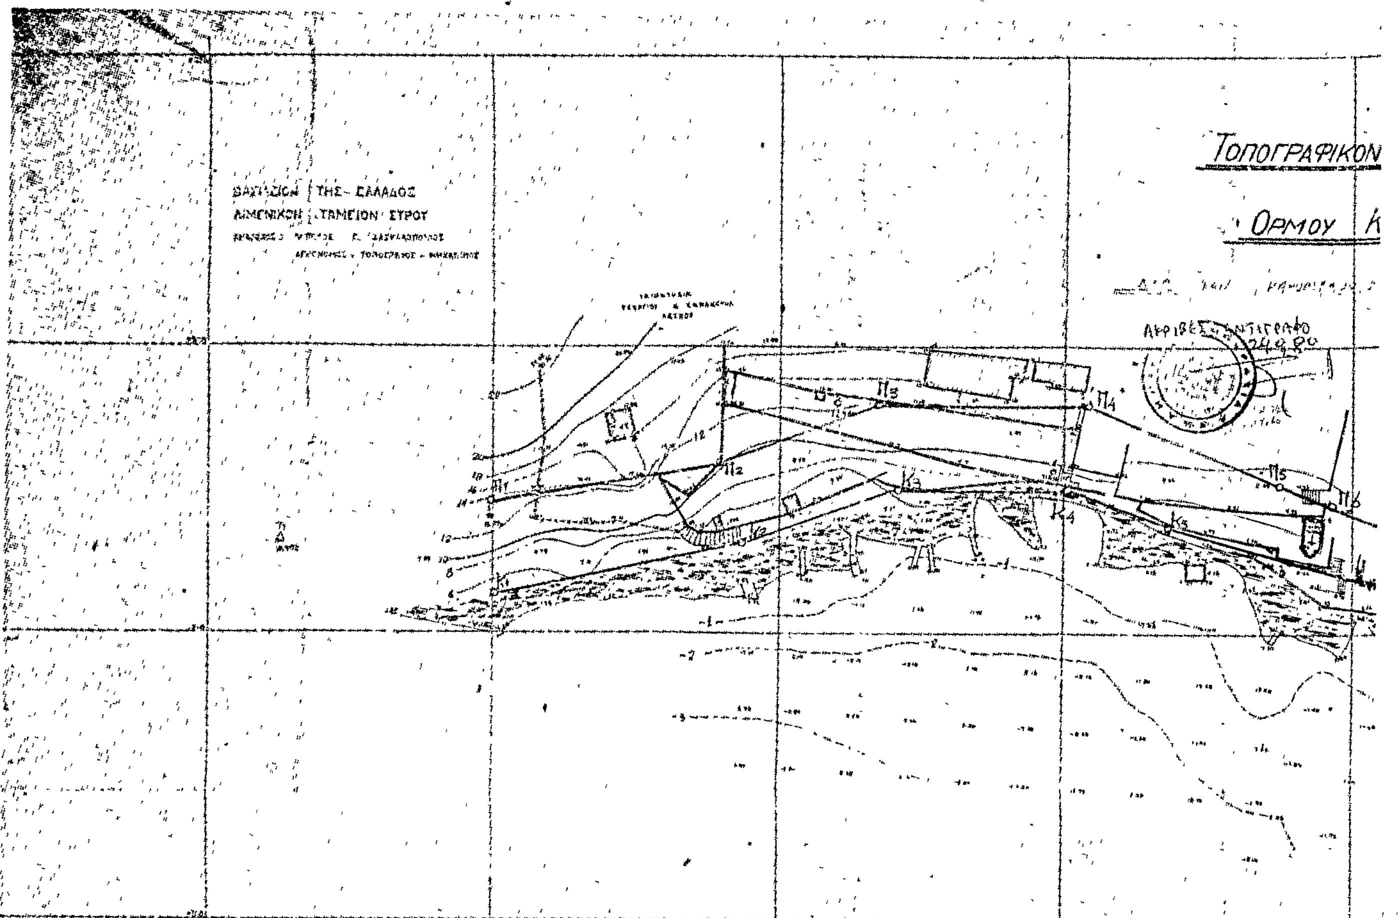

Ὁριογραμμή Αἰγιαλοῦ
Παραλίας
Παλαιοῦ Αἰγιαλοῦ.

ΔΙΑΓΡΑΜΜΑ

...ΝΙΟΥ

ΕΘΕΩΡΗ...

...Διευθυντής Τεχνικών Υπηρεσιών Νομαρχίας Κυκλάδων

φ. 1

Π7 Π8 Π9 Π10 Π11 Π12 Π13


Κ8 Κ9 Κ10

1	[illegible]	735,00 M2
2	[illegible]	50,00 M2
3	[illegible]	32,50 M2
4	[illegible]	62,00 M2
5	[illegible]	35,00 M2
6	[illegible]	[illegible]
7	[illegible]	250,00 M2
8	[illegible]	795,00 M2
9	[illegible]	495,00 M2
10	[illegible]	752,00 M2
11	[illegible]	72,50 M2
12	[illegible]	
13	[illegible]	
14	[illegible]	
15	[illegible]	1576,00 M2

ΣΥΡΟΣ ... 197..
Ο
ΜΗΧΑΝΙΚΟΣ

ΚΛΙΜΑΞ 1:500

ΤΟΠΟΓΡΑΦΙΚΟΝ ΔΙΑΓΡΑΜΜΑ
ΟΡΜΟΥ ΚΙΝΙΟΥ
ΒΑΣΙΛΕΙΟΝ ΤΗΣ ΕΛΛΑΔΟΣ
ΛΙΜΕΝΙΚΟΝ ΤΑΜΕΙΟΝ ΣΥΡΟΥ
ΑΓΡΟΝΟΜΟΣ - ΤΟΠΟΓΡΑΦΟΣ - ΜΗΧΑΝΙΚΟΣ
[illegible]
ΕΘΕΩΡΗΘΗ
Ἐν Ἑρμουπόλει τῇ ... 19
Ὁ Διευθυντὴς Τεχν. Ὑπηρεσιῶν Νομαρχίας Κυκλάδων
[illegible]
[illegible]
Ὀριοθετηθεὶς Αἰγιαλός
Παραλίας
Παλαιὸς Αἰγιαλός
[illegible]
Κ13
Κ14
Κ15
Κ16
Κ17
Π18
Π19
Π20
Π21
Π22
Π23
Π24
Π25
[illegible]
ΚΛΙΜΑΞ 1:500

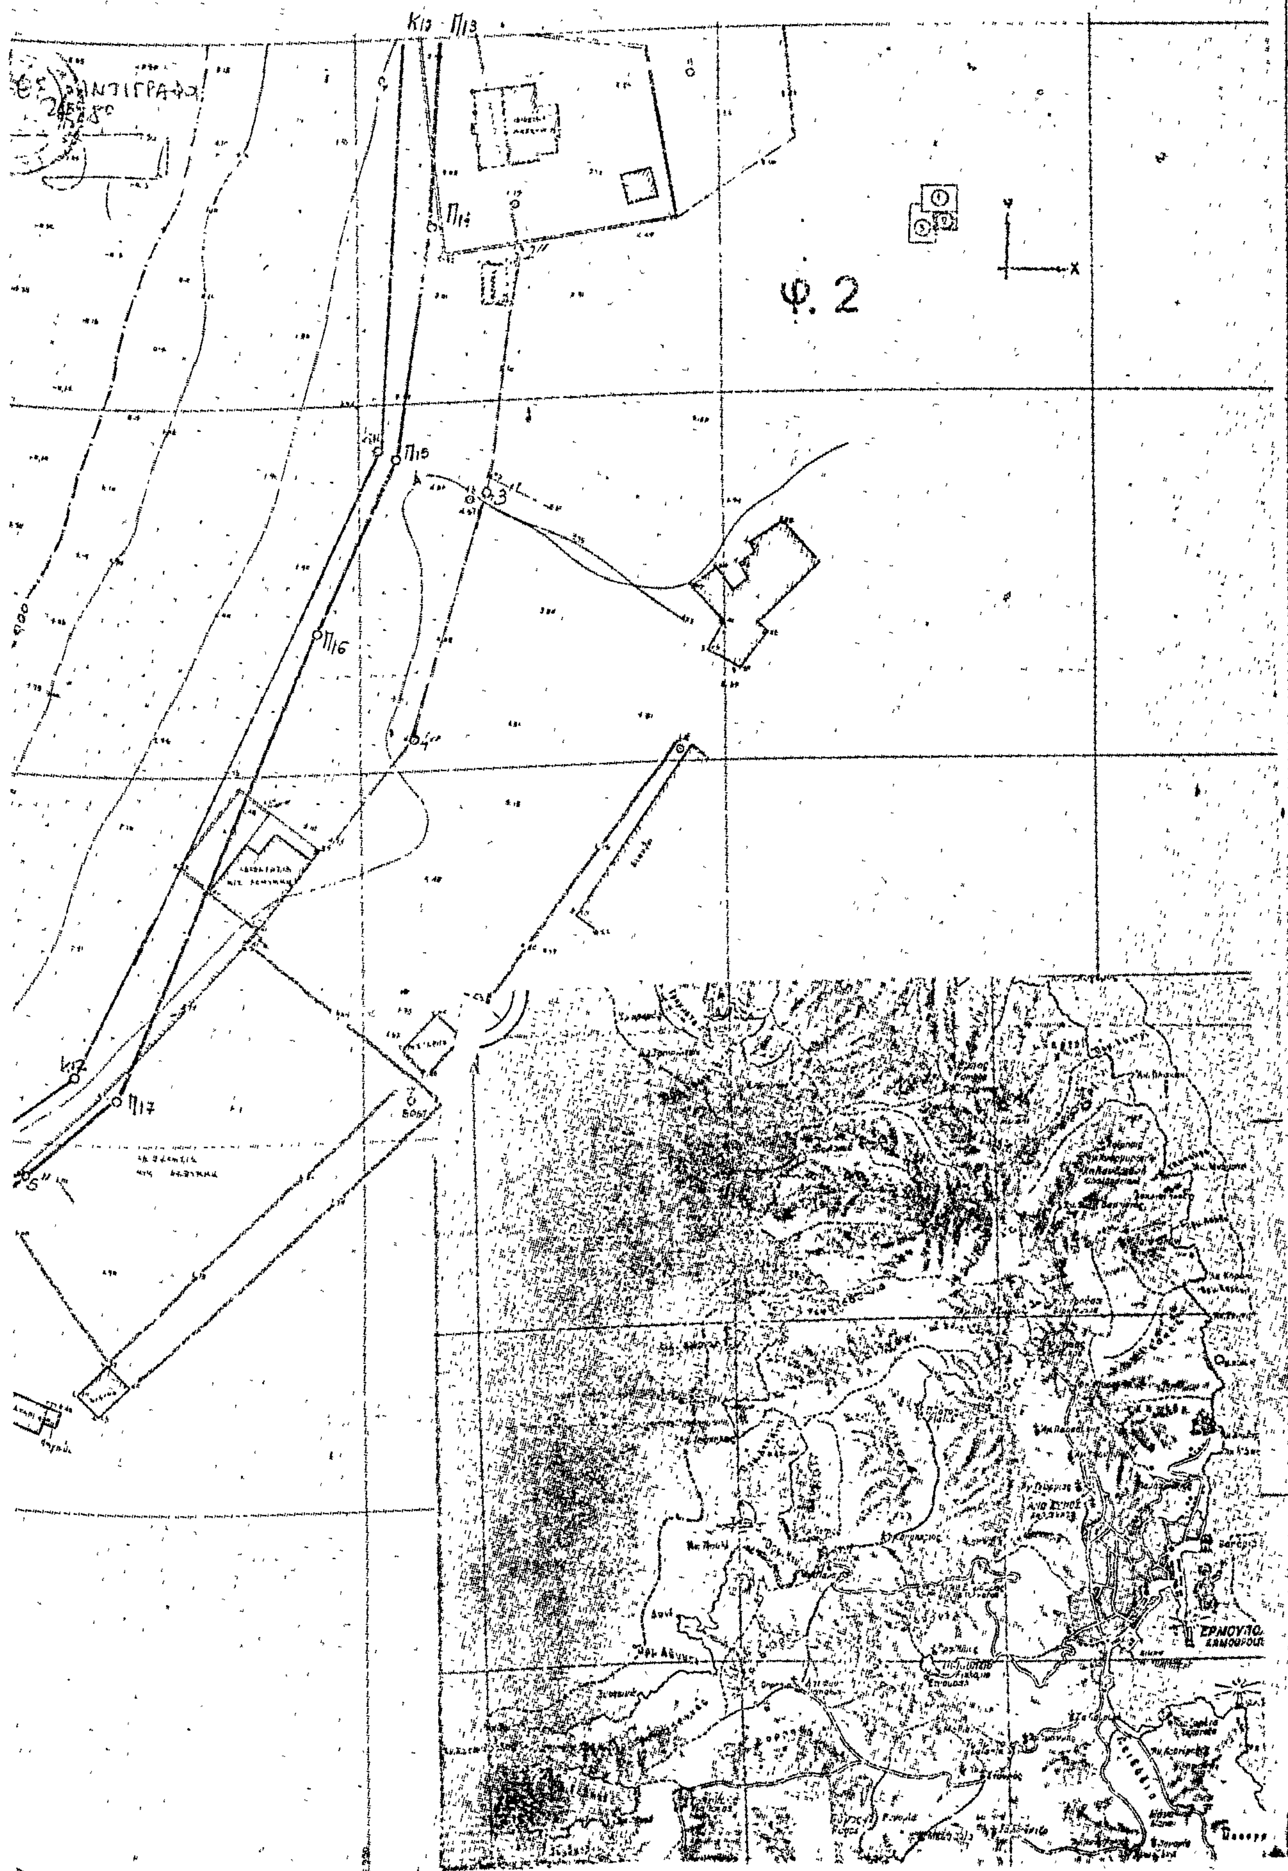
Κ13 Π13
Π14
Φ. 2
Π15
Π16
Κ17
Π17
ΕΡΜΟΥΠΟΛΙΣ

ΒΑΣΙΛΕΙΟΝ ΤΗΣ ΕΛΛΑΔΟΣ
ΛΙΜΕΝΙΚΟΝ ΤΑΜΕΙΟΝ ΣΥΡΟΥ
ΤΟΠΟΓΡΑΦΙΚΟΝ Δ
ΟΡΜΟΥ ΚΙΝ
ΛΙΜΕΝΙΚΗΣ ΕΠΙΤΡΟΠΗΣ ΣΥΡΟΥ
ΝΟΜΑΡΧΙΑΣ ΚΥΚΛΑΔΩΝ
Π36
Κ26
Κ23
Π35
Π34
Κ24
Π33
ΚΛΙΜΑΞ 1:500

ΑΓΡΑΜΜΑ

ΩΡΗΘΗ

Φ. 3



Κ17

Π25

Κ16

Π20

Π27

Π26 Π28

Κ21

Κ22

Κ23

Π31

ΣΥΡΟΣ ΑΠΡΙΛΙΟΣ 1972

Ο

ΜΗΧΑΝΙΚΟΣ

'Αριθ. 1633 (4)

Περὶ καθορισμοῦ χειμερίου κύματος εἰς θέσιν «Μεταμόρφωσις» Κοινότητος Μεταμορφώσεως Χαλκιδικῆς.

Ο ΝΟΜΑΡΧΗΣ ΧΑΛΚΙΔΙΚΗΣ

Ἔχοντες ὑπ' ὄψει:

1. Τὰς διατάξεις τοῦ Ν. 3200/55 «περὶ διοικητικῆς ἀποκεντρώσεως».

2. Τὰς διατάξεις τοῦ Α.Ν. 2344/40 «περὶ αἰγιαλοῦ καὶ παραλίας».

3. Τὰς διατάξεις τοῦ Α.Ν. 263/68 «περὶ τροποποιήσεως καὶ συμπληρώσεως τῶν διατάξεων περὶ Δημοσίων Κτημάτων».

4. Τὴν ἀπὸ 13.3.75 ἔκθεσιν τῆς ὑπὸ τοῦ ἄρθρ. 5 Α.Ν. 263/68 προβλεπομένης Ἐπιτροπῆς καθορισμοῦ ὁρίων αἰγιαλοῦ ἐπὶ τῆς ἀνωτέρω περιοχῆς.

5. Τὸ ἀπὸ Δεκέμβριο 1973 τοπογραφικὸν καὶ ὑψομετρικὸν διάγραμμα τῆς ὡς ἄνω περιοχῆς νομίμως τεθεωρημένον ὑπὸ τοῦ Νομομηχανικοῦ Γρηγορίου Ξηρογιάννη ἀπὸ 28.1. 1974.

6. Τὴν ὑπ' ἀριθ. Φ 187.2/143/75/10.5.75 σύμφωνον γνώμην τοῦ Ἀρχηγείου Ναυτικοῦ, ἀποφασίζομεν:

Ἐπικυροῦμεν τὴν ἀπὸ 13.3.75 ἔκθεσιν τῆς Ἐπιτροπῆς καθορισμοῦ τῶν ὁρίων αἰγιαλοῦ, ὡς καὶ τὸ συνοδεῦον τὴν ἔκθεσιν ταύτην τοπογραφικὸν καὶ ὑψομετρικὸν διάγραμμα εἰς θέσιν «Μεταμόρφωσις» Κοινότητος Μεταμορφώσεως Χαλκιδικῆς καὶ ἀνατίθεμεν τὰς περαιτέρω ἐνεργείας ἐπὶ τοῦ θέματος τούτου εἰς τὸν Οἰκονομικὸν Ἔφορον Χαλκιδικῆς.

Ἡ ἀπόφαση αὐτὴ νὰ δημοσιευθεῖ στὴν Ἐφημερίδα τῆς Κυβερνήσεως.

Ἐν Πολυγύρῳ 29 Μαρτίου 1977

Ὁ Νομάρχης
Ν. ΜΠΑΛΚΙΖΑΣ

ΕΚΘΕΣΙΣ ΕΠΙΤΡΟΠΗΣ
ΤΩΝ ΟΡΙΩΝ ΤΟΥ ΑΙΓΙΑΛΟΥ

Ἐν Πολυγύρῳ σήμερον τὴν 13.3.1975 ἡμέραν Πέμπτην ἡ Ἐπιτροπὴ καθορισμοῦ τῶν ὁρίων τοῦ αἰγιαλοῦ καὶ παραλίας ἀποτελουμένη συμφώνως πρὸς τὴν διάταξιν τῆς παρ. 2 τοῦ ἄρθρ. 5 τοῦ Α.Ν. 263/68, ἐκ τῶν:

α) Νικολάου Παναγιωτάκη, Οἰκον. Ἐφόρου Χαλκιδικῆς, ὡς Προέδρου.

β) Ἀριστείδη Χαριτωνίδη, Δ/ντοῦ Τεχν. Ὑπηρεσιῶν Χαλκιδικῆς ὡς μέλος.

γ) Δημητρίου Παπαδοπούλου, Πλωτάρχου Λ.Σ. ἀν/τοῦ Κ.Λ.Θ. καὶ ἔχουσα ὑπ' ὄψει:

1. Τὴν ὑπ' ἀριθ. Χ.1145/21/73 διαταγὴ τοῦ Ὑπουργείου Οἰκονομικῶν «περὶ καθορισμοῦ χειμερίου κύματος εἰς θέσιν «Παραλίαν Μεταμορφώσεως Χαλ/κῆς».

2. Τὸ ἀπὸ Δεκέμβριο 73 τοπογραφικὸν καὶ ὑψομετρικὸν διάγραμμα τοῦ μηχανικοῦ Δημητρίου Λάμπρου ὑπὸ κλίμακα 1:1000 θεωρηθὲν τὴν 28.1.74 ὑπὸ τοῦ Νομομηχανικοῦ Γρηγορίου Ξηρογιάννη.

3. Τὰς διατάξεις τοῦ Α.Ν. 1340/38 ὡς ἐτροποποιήθη ὑπὸ τοῦ Α.Ν. 2344/40 καὶ τοῦ Α.Ν. 263/68, καθ' ἃς ὁ καθορισμὸς τῆς ὁριογραμμῆς τοῦ αἰγιαλοῦ γίνεται ἐπὶ τοπογραφικοῦ καὶ ὑψομετρικοῦ διαγράμματος χαρασσομένης ἐπ' αὐτοῦ ἐρυθρᾶς γραμμῆς διὰ τὴν ὁριογραμμὴν τοῦ αἰγιαλοῦ, κιτρίνης γραμμῆς διὰ τὴν ὁριογραμμὴν τῆς παραλίας καὶ κυανῆς γραμμῆς διὰ τὸν παλαιὸν αἰγιαλὸν εἰς περίπτωσιν καθ' ἣν ἕνεκα προσχώσεως ἢ ἄλλης αἰτίας εἶναι ἐμφανὲς ὅτι καθ' ὃν χρόνον ἐνεργεῖται ὁ καθορισμός, ὁ αἰγιαλὸς εἶναι διάφορος τοῦ εἰς τὸ παρελθὸν τοιούτου κλπ. ὅτε δύναται νὰ καθορισθῇ ἡ παλαιὰ θέσις τοῦ αἰγιαλοῦ, ἡ ὑφισταμένη μέχρι τοῦ ἔτους 1884 ἐὰν ὑφίστανται κατοχαὶ ἰδιωτῶν ἢ καὶ πρότερον ἂν δὲν ὑφίστανται τοιαῦται.

Ἐπίσης τὰς ὑπ' ἀριθ. 64/1959 καὶ 630/1964 γνωμοδοτήσεις τοῦ Ν.Σ.Κ.

4. Τὰς ἐκ τῆς ἐνεργηθείσης τὴν 13.3.1975 αὐτοψίας προκύψαντα στοιχεῖα ἐξ ὧν προκύπτει ὅτι τὸ κῦμα κατὰ τὰς μεγίστας πλὴν συνήθεις ἀναβάσεις του δὲν εἰσέρχεται εἰς τὸν ἐπὶ τοῦ ἀνατολικοῦ ἄκρου τοῦ διαγράμματος ἐμφαινομένου βάλτου, ἀποφασίζει:


Καθορίζει ἐπὶ τοῦ ἀνωτέρου διαγράμματος


α) Διὰ συνεχοῦς ἐρυθρᾶς γραμμῆς τὴν ὁριογραμμὴν τοῦ αἰγιαλοῦ.


β) Διὰ συνεχοῦς κιτρίνης γραμμῆς τὴν ὁριογραμμὴν τῆς παραλίας.

Ὁ Πρόεδρος
Ν. ΠΑΝΑΓΙΩΤΑΚΗΣ


Τὰ Μέλη
ΑΡ. ΧΑΡΙΤΩΝΙΔΗΣ, ΔΗΜ. ΠΑΠΑΔΟΠΟΥΛΟΣ

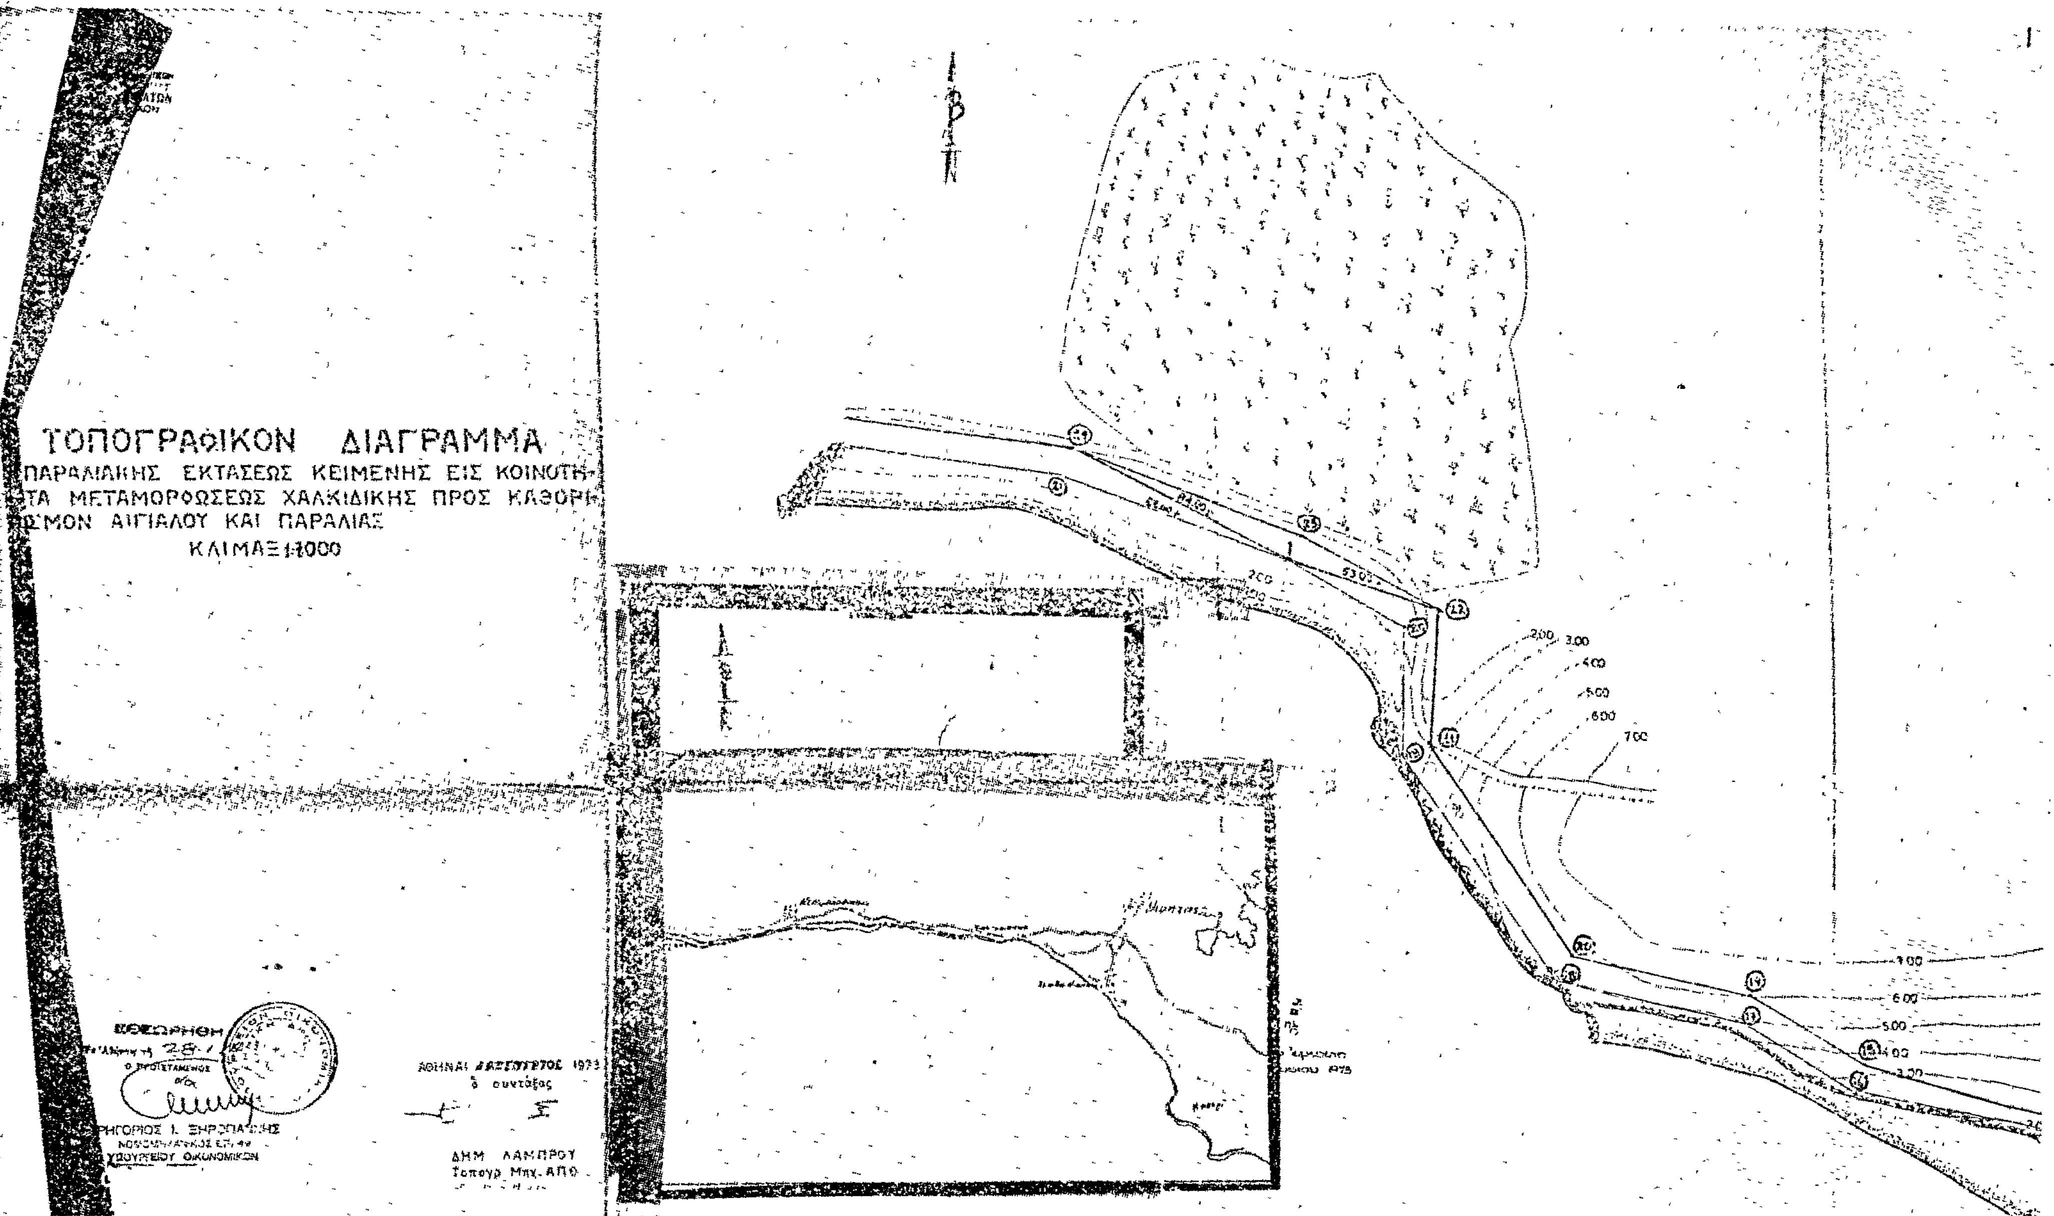
ΤΟΠΟΓΡΑΦΙΚΟΝ ΔΙΑΓΡΑΜΜΑ
ΠΑΡΑΛΙΑΚΗΣ ΕΚΤΑΣΕΩΣ ΚΕΙΜΕΝΗΣ ΕΙΣ ΚΟΙΝΟΤΗ-
ΤΑ ΜΕΤΑΜΟΡΦΩΣΕΩΣ ΧΑΛΚΙΔΙΚΗΣ ΠΡΟΣ ΚΑΘΟΡΙ-
ΣΜΟΝ ΑΙΓΙΑΛΟΥ ΚΑΙ ΠΑΡΑΛΙΑΣ
ΚΛΙΜΑΞ 1:1000
ΑΘΗΝΑΙ 1973
ὁ συντάξας
ΔΗΜ. ΛΑΜΠΡΟΥ
Τοπογρ. Μηχ.
ΘΕΩΡΗΘΗ
ο ΠΡΟΪΣΤΑΜΕΝΟΣ
ΓΡΗΓΟΡΙΟΣ Ι. ΞΗΡΟΠΑΪΔΗΣ
ΥΠΟΥΡΓΕΙΟΥ ΟΙΚΟΝΟΜΙΚΩΝ

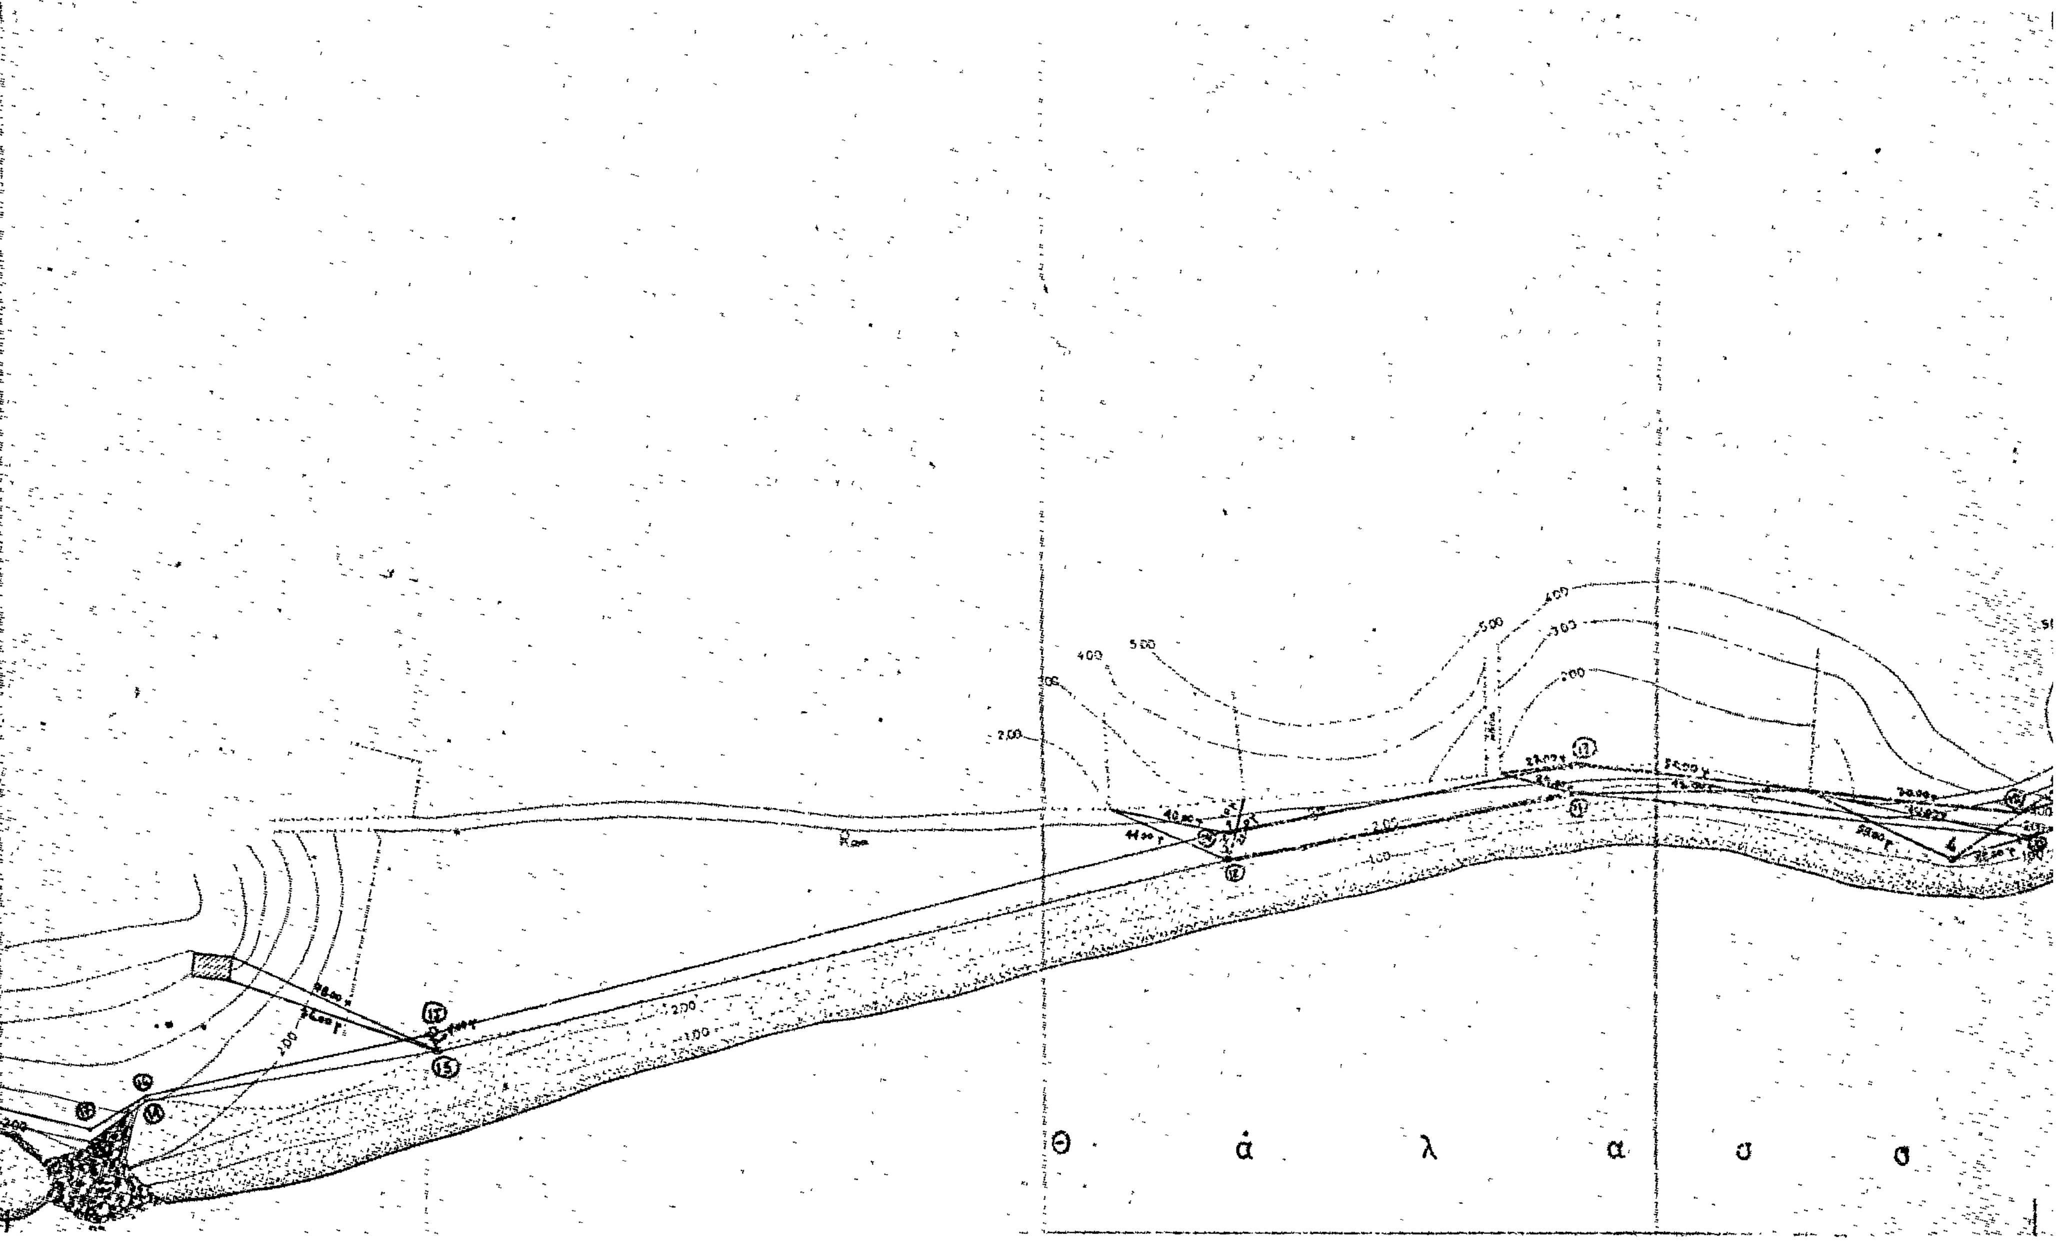
Θ ά λ α σ σ α
2.00
1.00
400
500
300
200

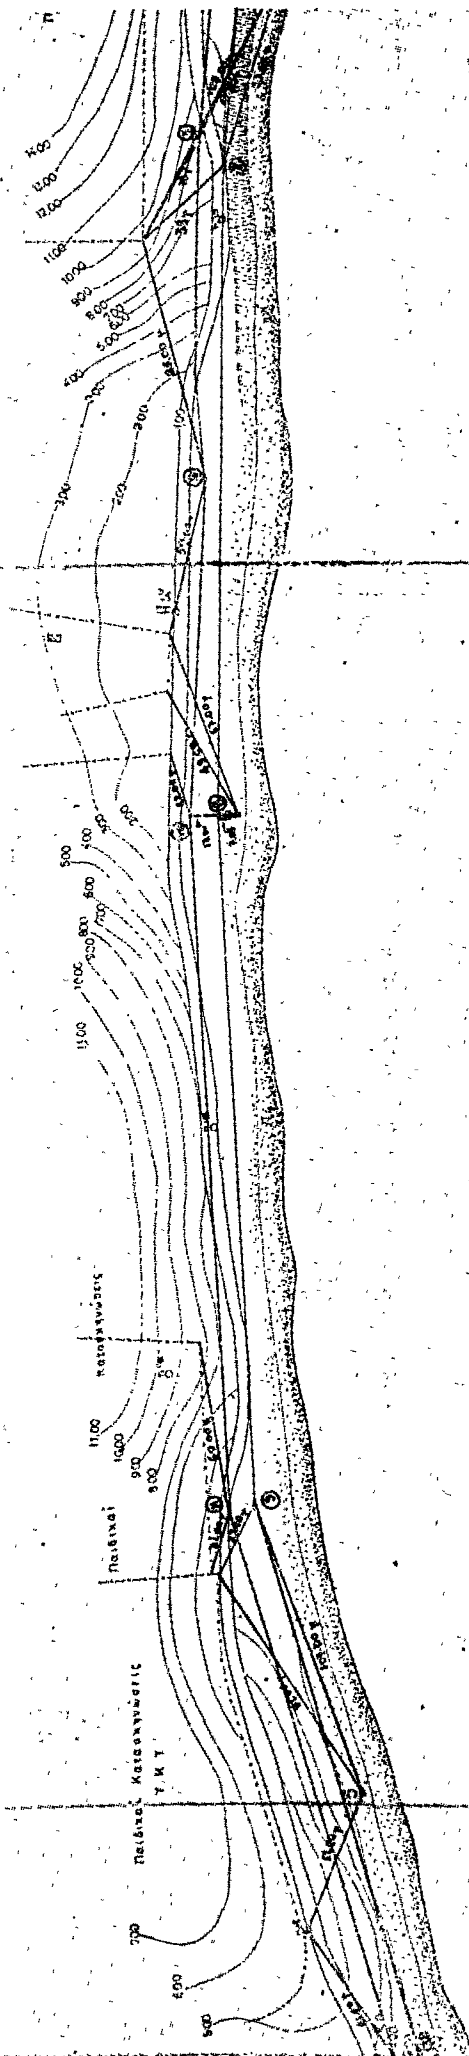

α

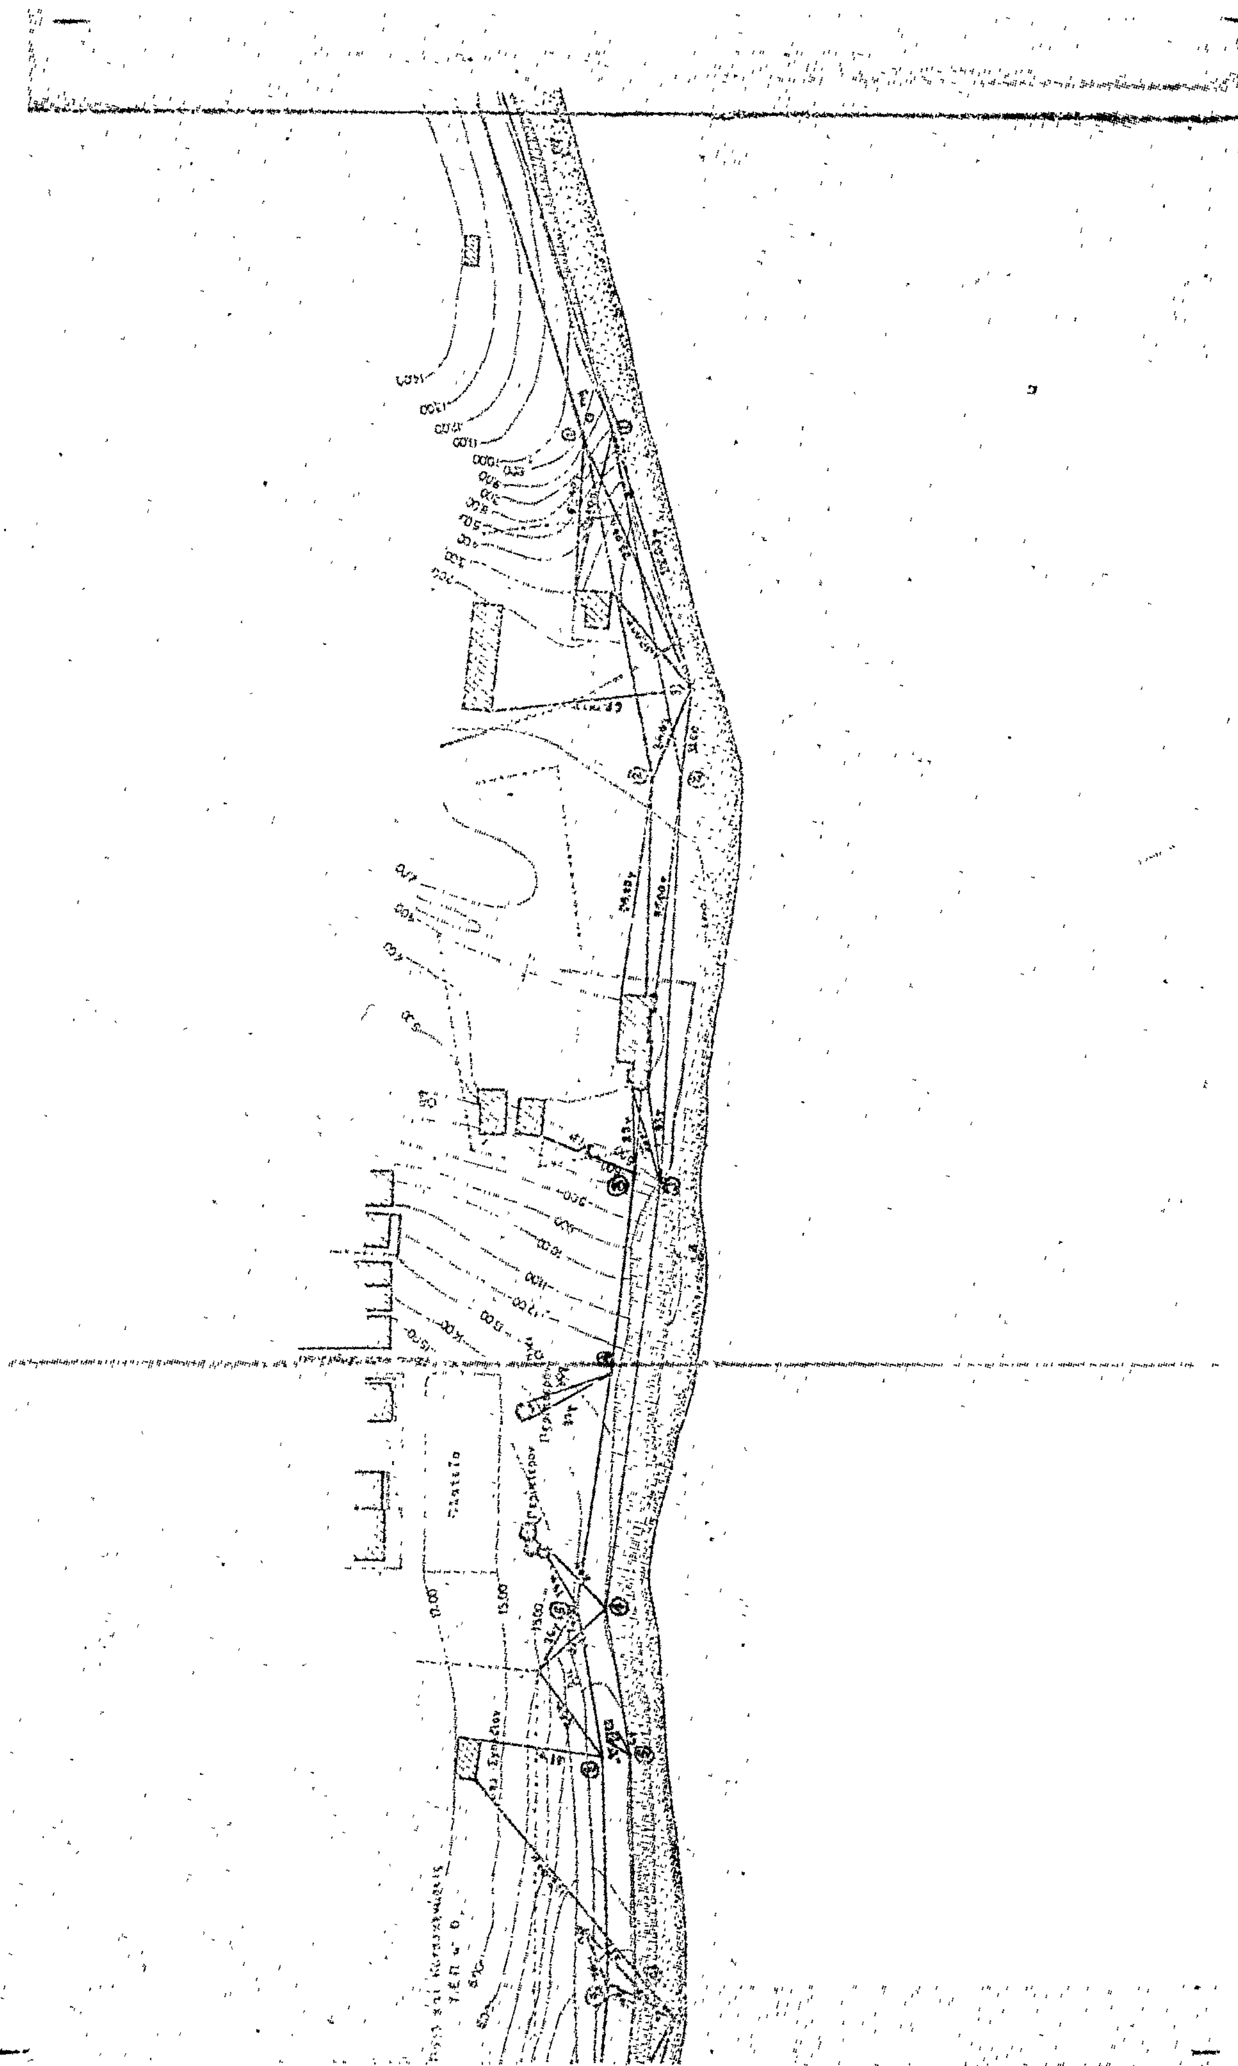

ΑΠΟ ΤΟ ΕΘΝΙΚΟ ΤΥΠΟΓΡΑΦΕΙΟ